


**Architektura - rzut przyziemia**  
**skala 1:50**

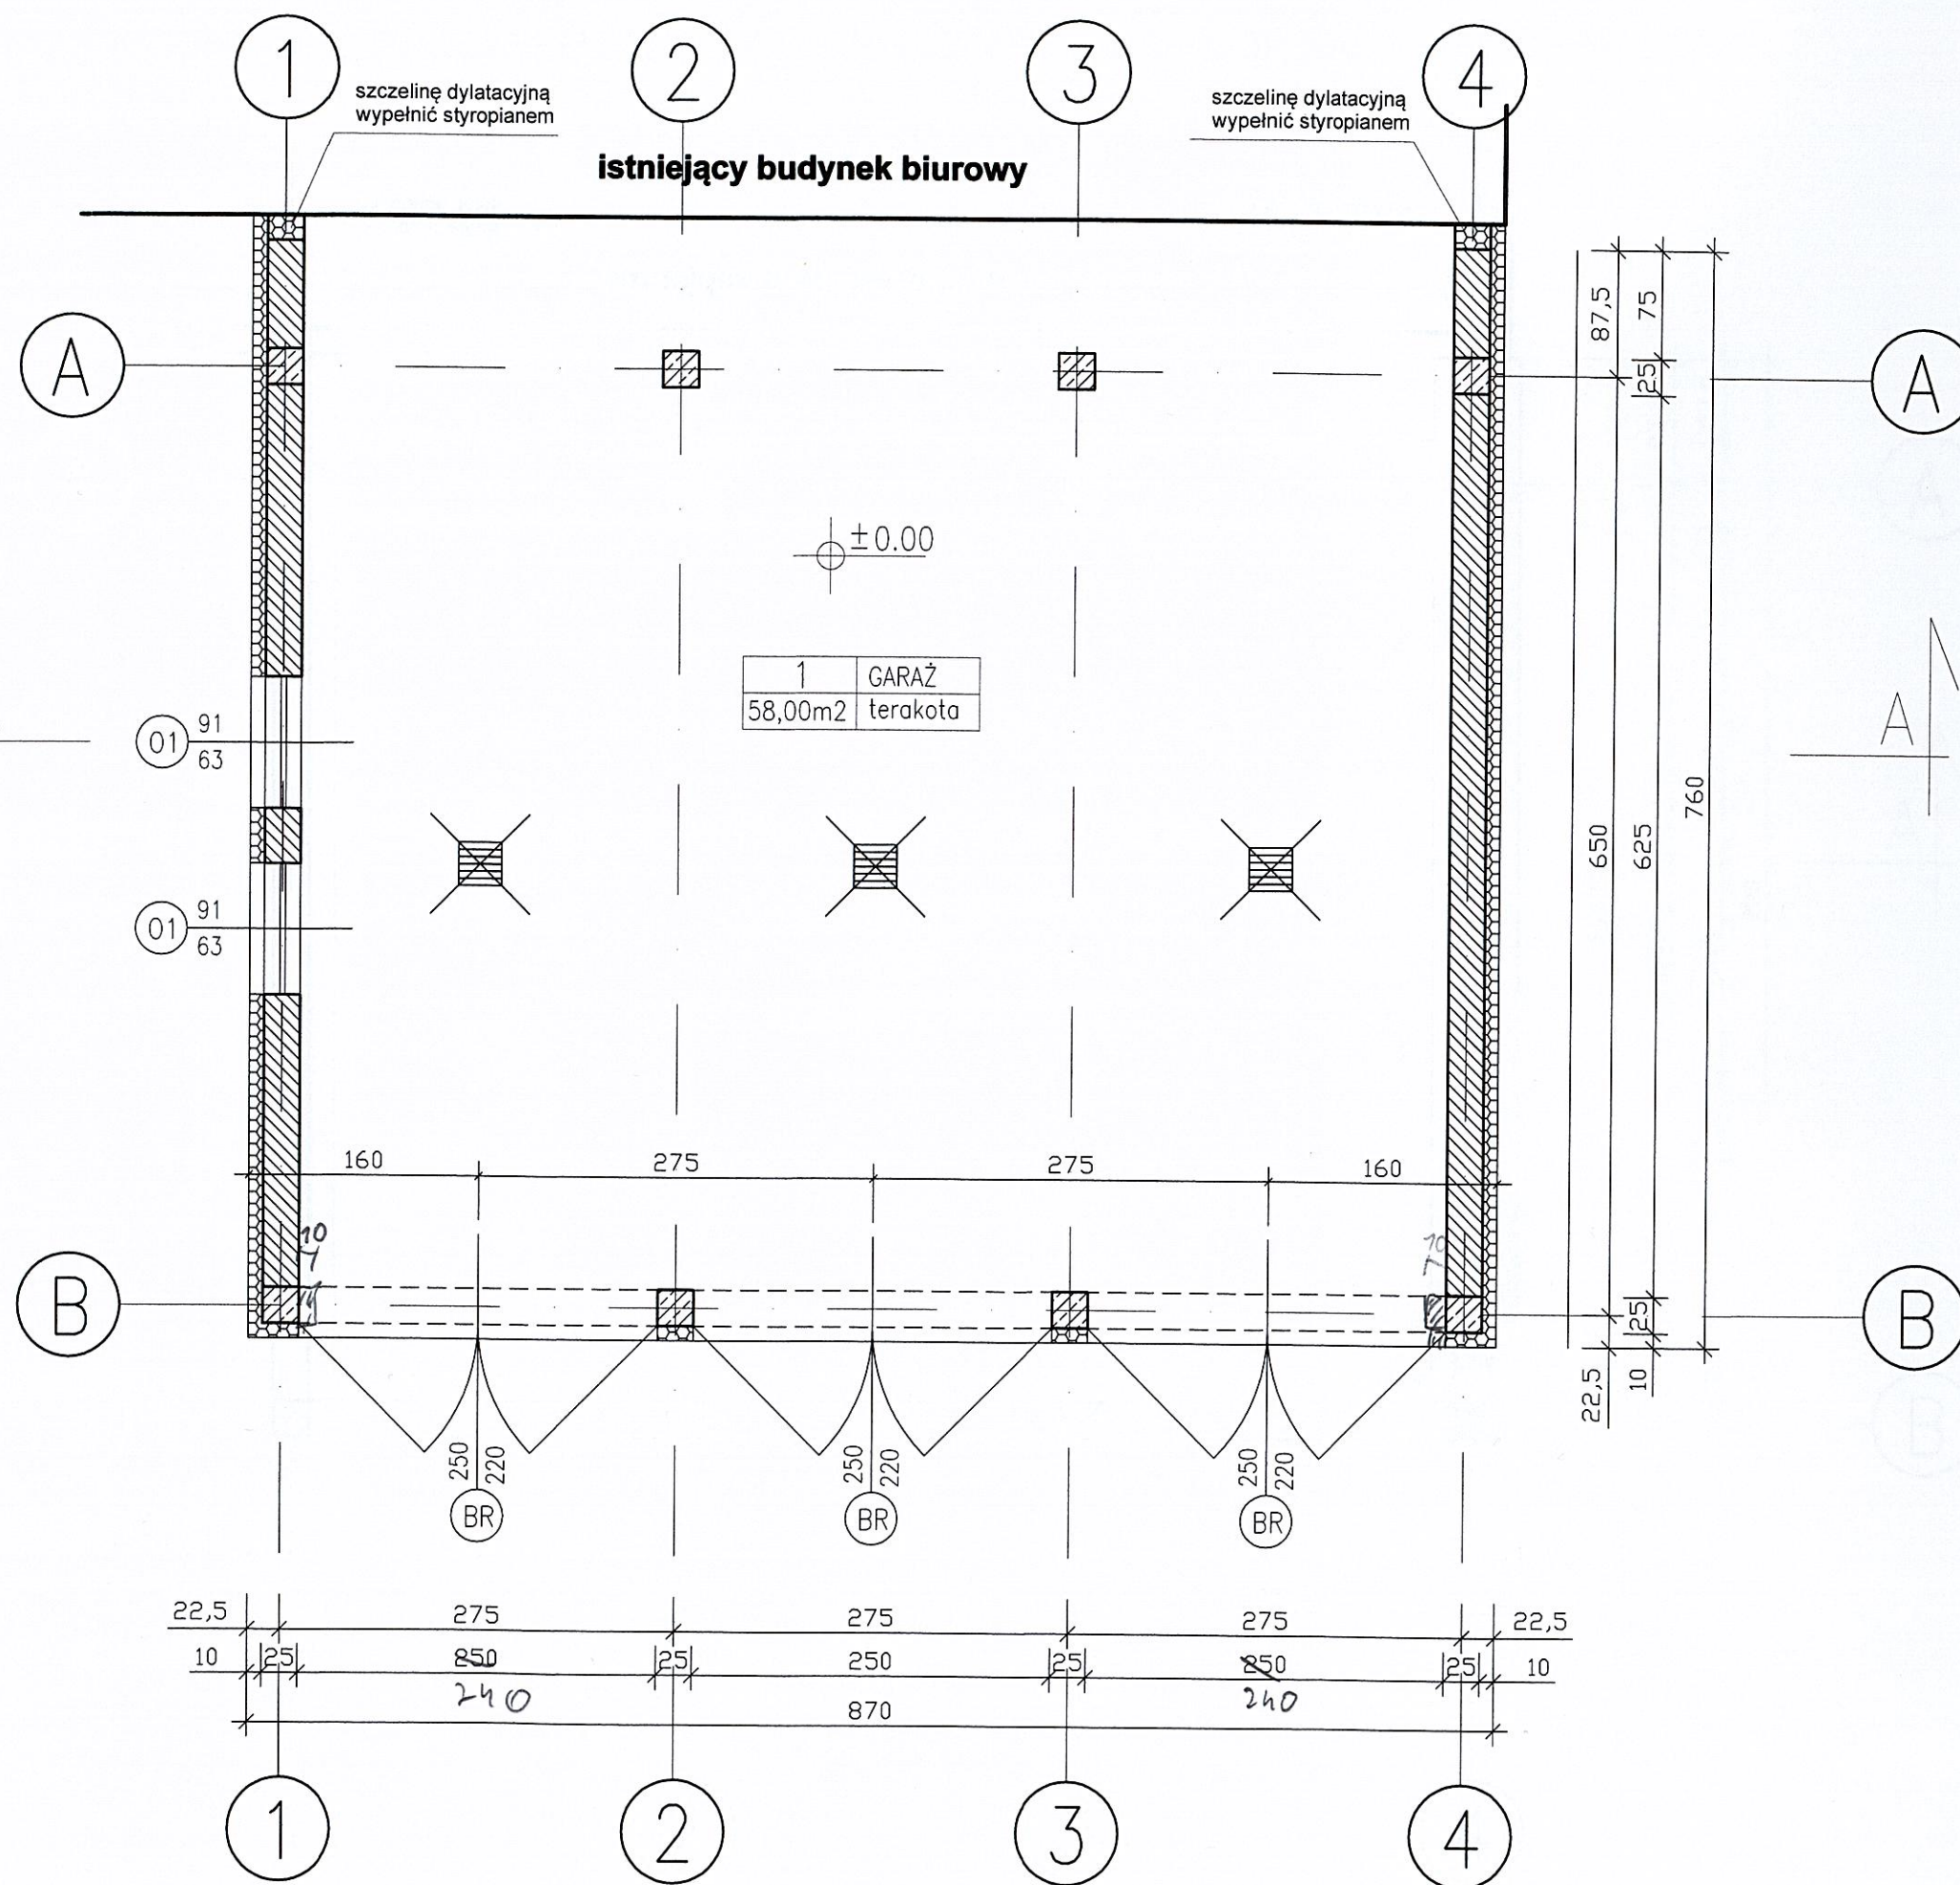

**STAROSTWO POWIATOWE**  
w JASŁE  
38-200 Jasło, Rynek 18  
tel./fax 13 44 834 10  
NIP 6852140829 REGON 370443854

**p.p.p. = 371,19 m n.p.m.**

NAZWA INWESTYCJI: ROZBUDOWA BUDYNKU ADMINISTRACYJNEGO NA POTRZEBY GARAŻU DLA SAMOCHODÓW ELEKTRYCZNYCH KREMPNA, DZ. NR EWID. 33/4	SKALA <b>1 : 50</b>
TYTUŁ RYSUNKU: RZUT PRZYZIEMIA	DATA sierpień 2023 r.
PROJEKTANT: <b>Andrzej Wilczyński</b> upr. nr: 11/73	PODPIS
INWESTOR: <b>Magurski Park Narodowy,</b> 38-232 Krempna 59	NR RYS. <b>A2</b>