


Architektura - rzut przyziemia
skala 1:50

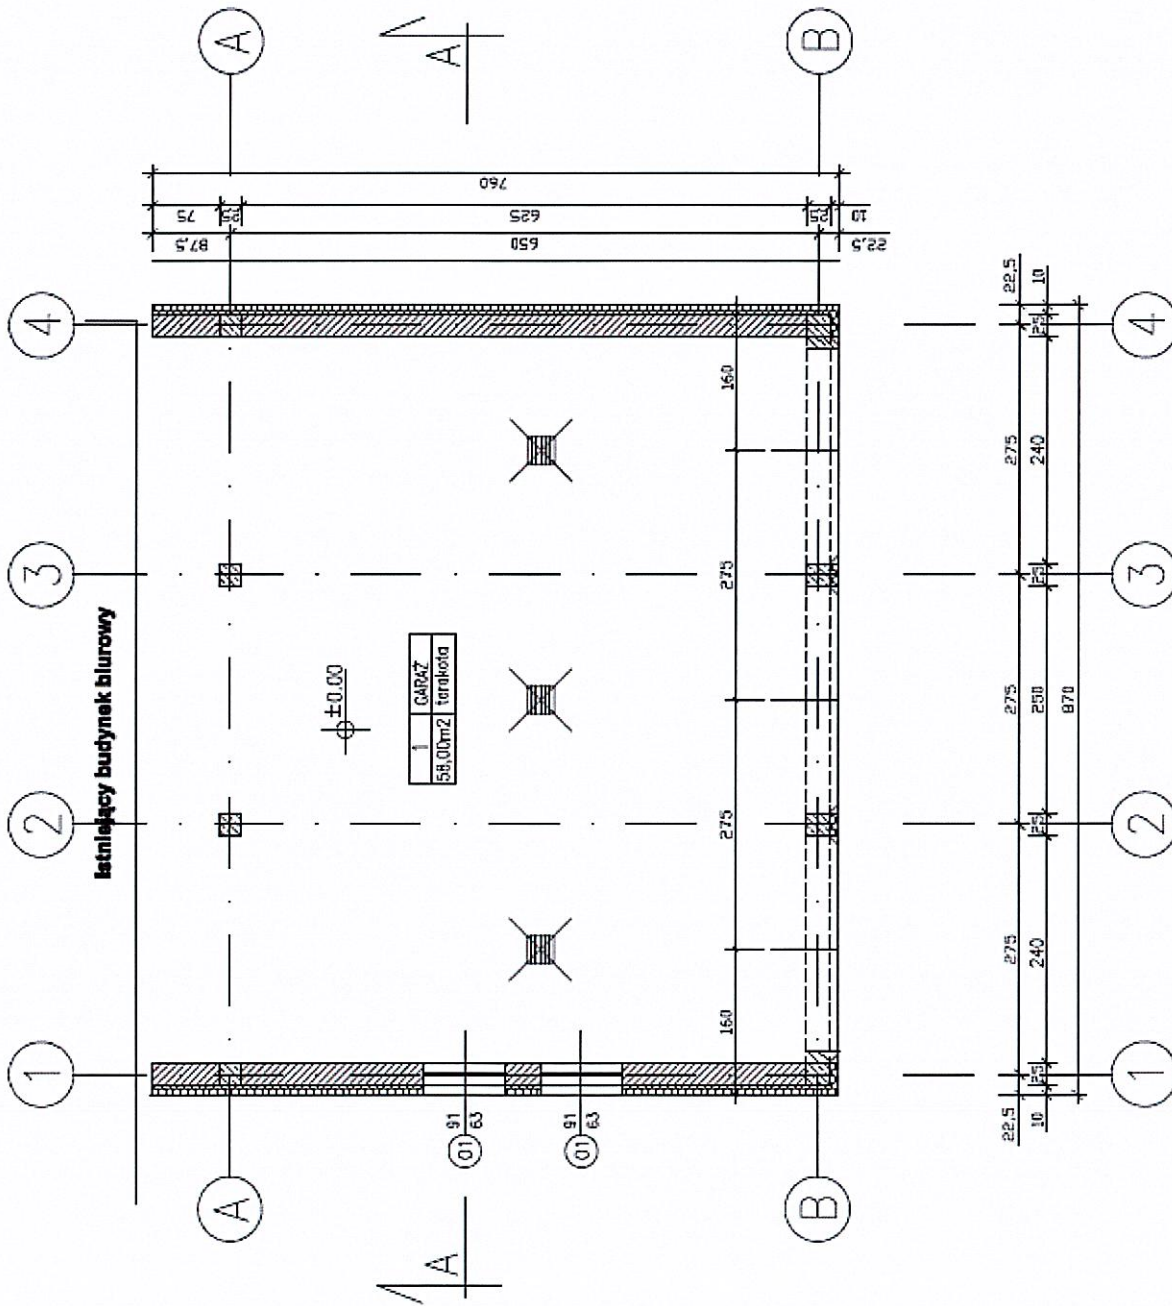

P.P.P. = 371,19 m n.p.m.

MARIANNA STYCH ROZBUDOWA BUDYNKU ADMINISTRACYJNEGO NA POTRZEBY GARAZU DLA SAMOCHODÓW ELEKTRYCZNYCH KREMPA, DZ. NR EWID. 33/4	SKALA 1 : 50
TYTUŁ PRACY RZUT PRZYZIEMIA	DATA sierpień 2023 r. PAŃSTWO POLSKA
PROJEKTANT Andrzej Wilczyński upr. nr. 1173	INWESTOR Magurski Park Narodowy, 38-232 Krempana 69