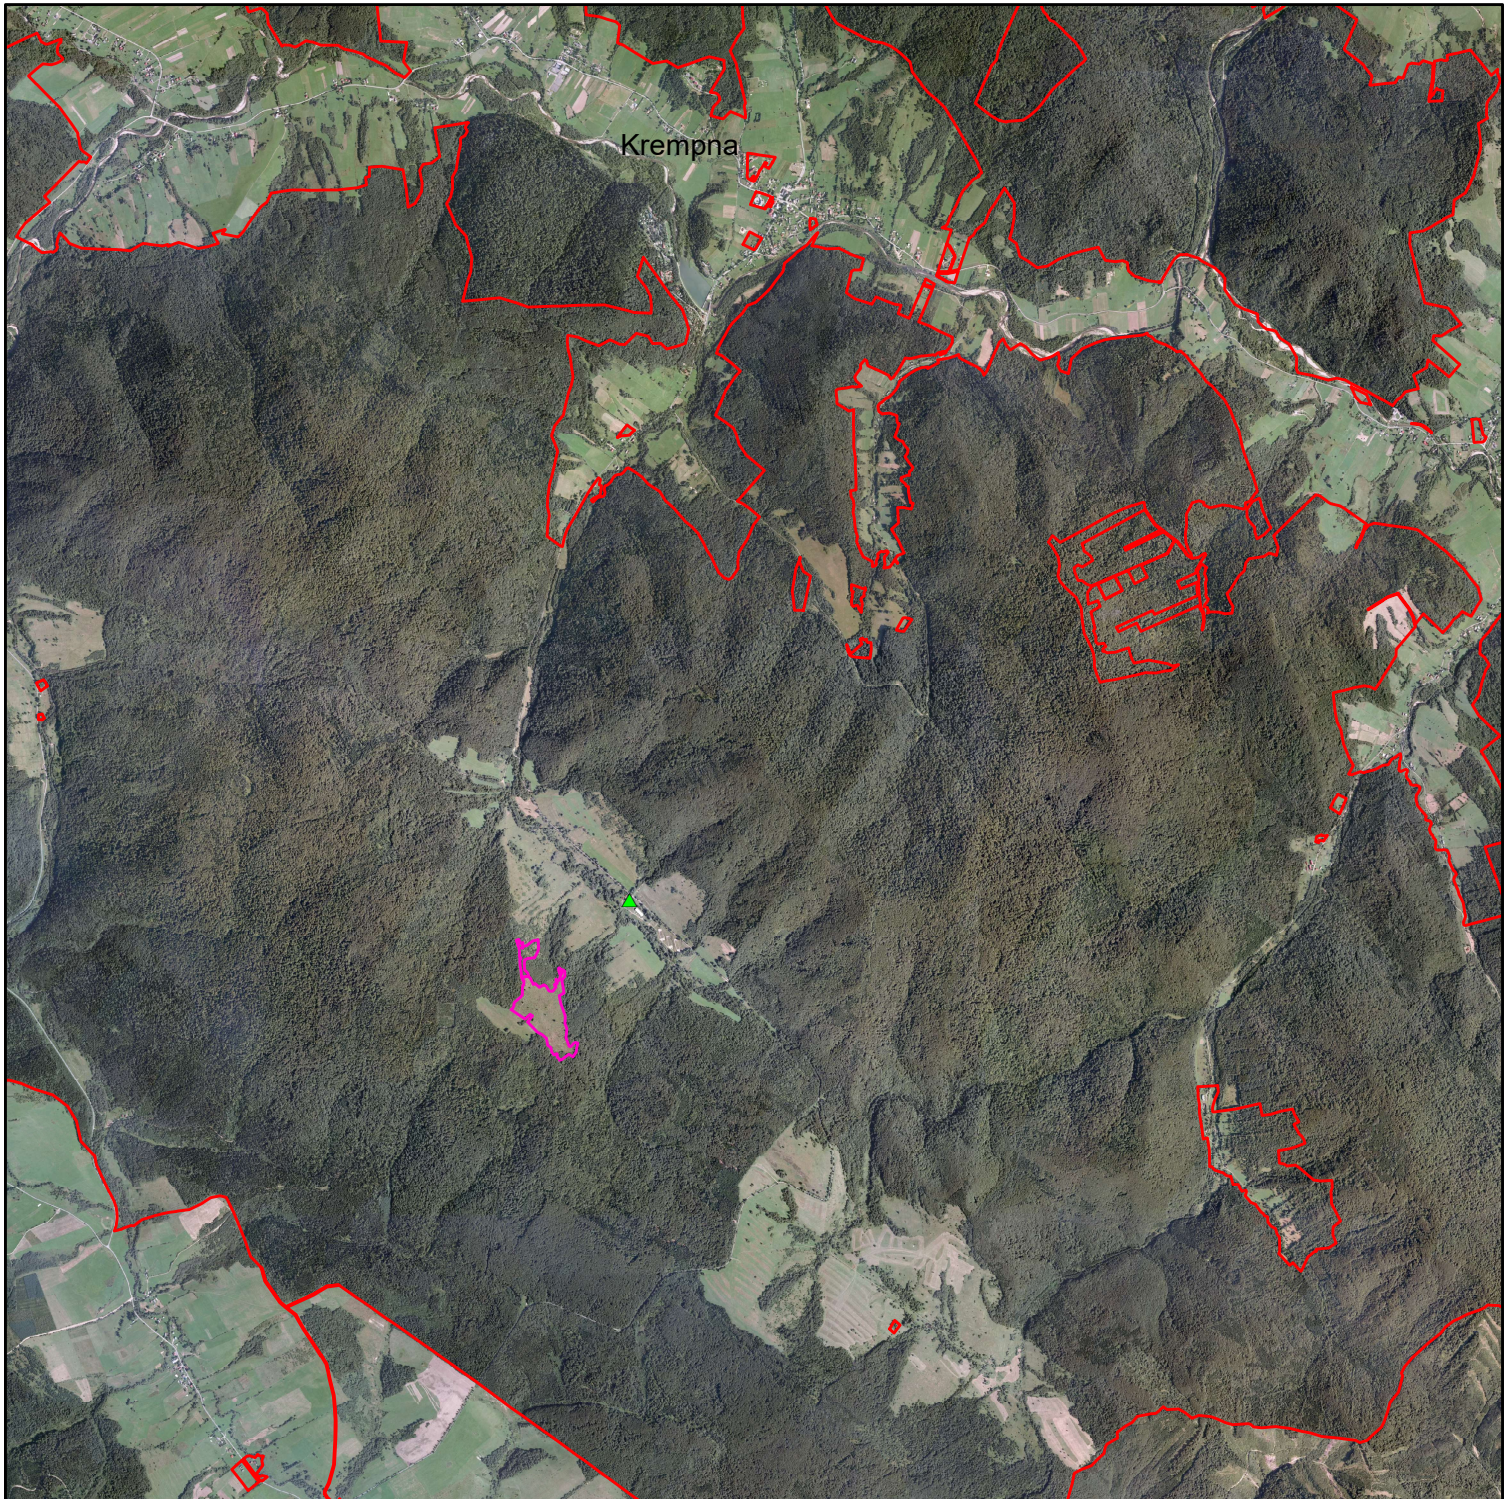


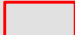


Załącznik nr 5 - lokalizacja powierzchni do wypasu - Żydowskie oddz.185a,c; 186k,p; 187b,f



Legenda

-  powierzchnia do wypasu
-  bacówka
-  Granica MPN