


III - 4, 5, 6. OGRODZENIE

Projekt infrastruktury turystycznej Magurskiego Parku Narodowego




ROZWIĄZANIE OGRODZENIA KAPLICZKI LUB KRZYŻA

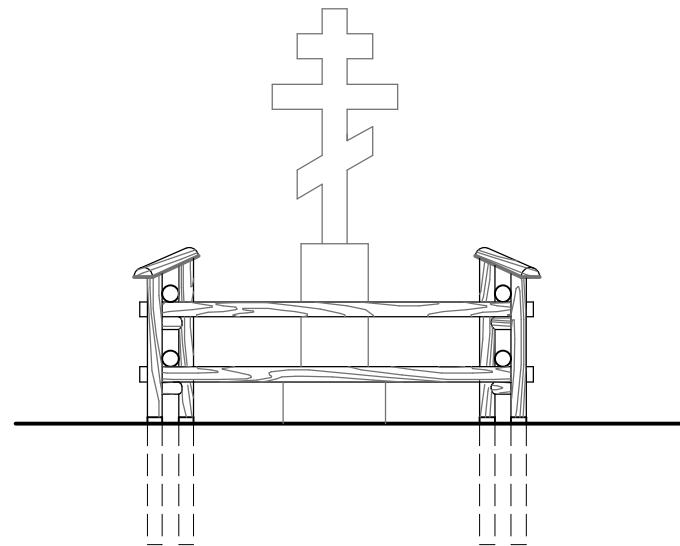


WIDOK 1:50

OGRODZENIE TYPOWE

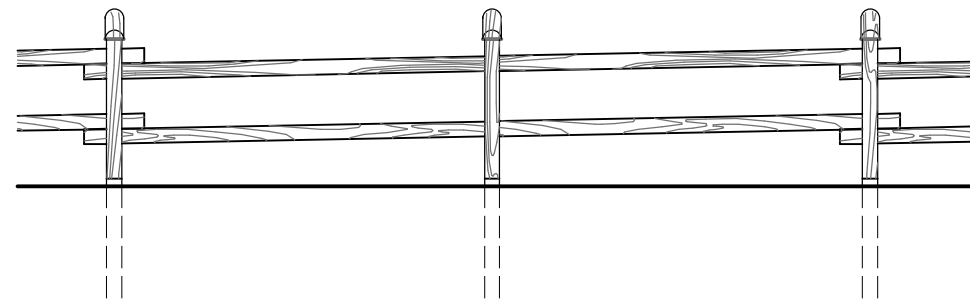


WIDOK 1:50

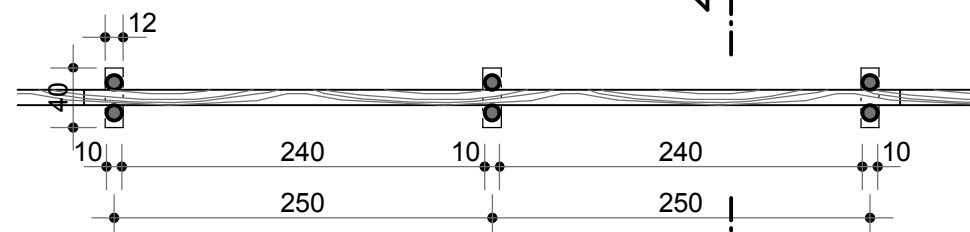

RZUT 1:50

MOCOWANIE SŁUPKÓW 1:20

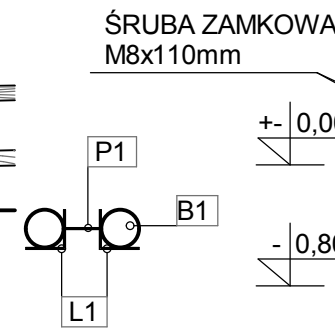

A-A 1:50

ZESTAWIENIE ELEMENTÓW DREWNIANYCH OGRODZENIA TYPOWEGO

ozn. na rys.	asortyment przekrój elementu [mm]	długość jednego elementu [mm]	ilość szt.	objętość razem m3
B1	belka o100	980	2	0,11
B2	belka o100	1060	2	
B3	belka o100	5400	2	
B4	belka o80	100	4	
B5	1/2 belka o120	420	2	
razem				0,11

ZESTAWIENIE ELEMENTÓW STALOWYCH OGRODZENIA TYPOWEGO

ozn. na rys.	asortyment przekrój elementu [mm]	długość elementu mm	ilość szt.	ciężar elementu kg	długość ogólna m	masa razem kg
L1	kątownik zimnogięty 100x100x5	1000	4	7,42	4,00	29,68
P1	plaskownik 100x5	150	2	0,59	0,30	1,18
razem						30,86


UWAGA:

* ZESTAWIENIE ELEMENTÓW DLA OGRODZENIA KAPLICZKI LUB KRZYŻA DOBIERAĆ JAKO 2x OGRODZENIE TYPOWE ZWRACAJĄC UWAGĘ NA ZMIANĘ DŁUGOŚCI BELKI B3 - DŁUGOŚĆ ZALEŻNOŚCI OD POTRZEB (np 270cm)

* ELEMENTY DREWNIANE ZABEZPIECZYĆ 1X PREPARATEM


IMPREGNACJA W KOL. TIK

2 KROTNE MAŁOWAĆ PREPARATEM NP

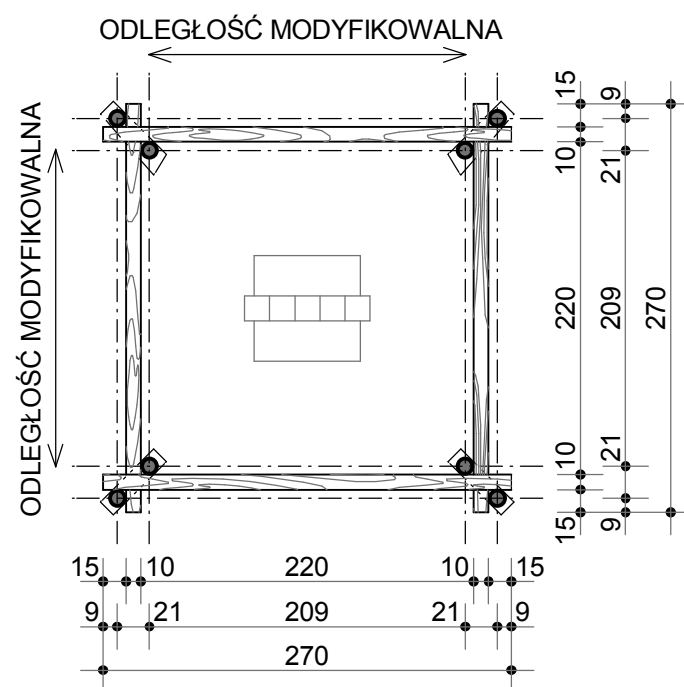


RZUT 1:50

ROZWIĄZANIE NAROŻA

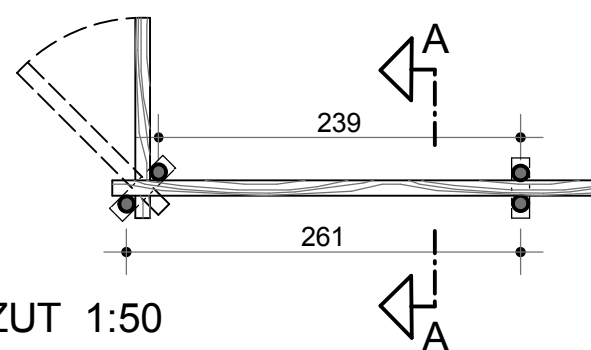

RZUT 1:50

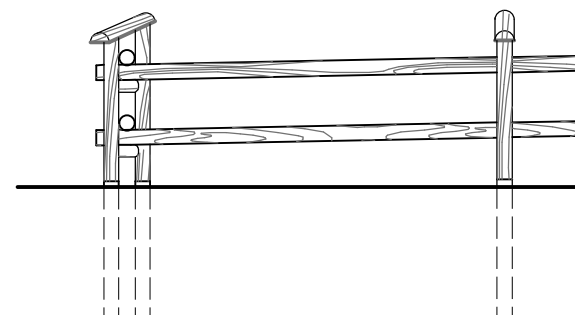

WIDOK 1:50

DATA 11.2010	FAZA PB	INWESTOR MAGURSKI PARK NARODOWY KREMPNA 59, 38-232 KREMPNA	ZLEC NA/529/2010
		TEMAT PROJEKT INFRASTRUKTURY TURYSTYCZNEJ	PROJEKTOWAŁ ARCH.R.KOPIEC UPR.746/87
		OBIEKT MAGURSKI PARK NARODOWY	OPRACOWAŁ ARCH.E. POTEMPA SPRAWDZIŁ ARCH.A.KULCZYCKI-UPR.383/90
		OGRODZENIE	SKALA 1:50 NR III- 4,5,6