




MOCOWANIE SŁUPA Ø200mm I BALUSTRADY PEŁNEJ 1:20

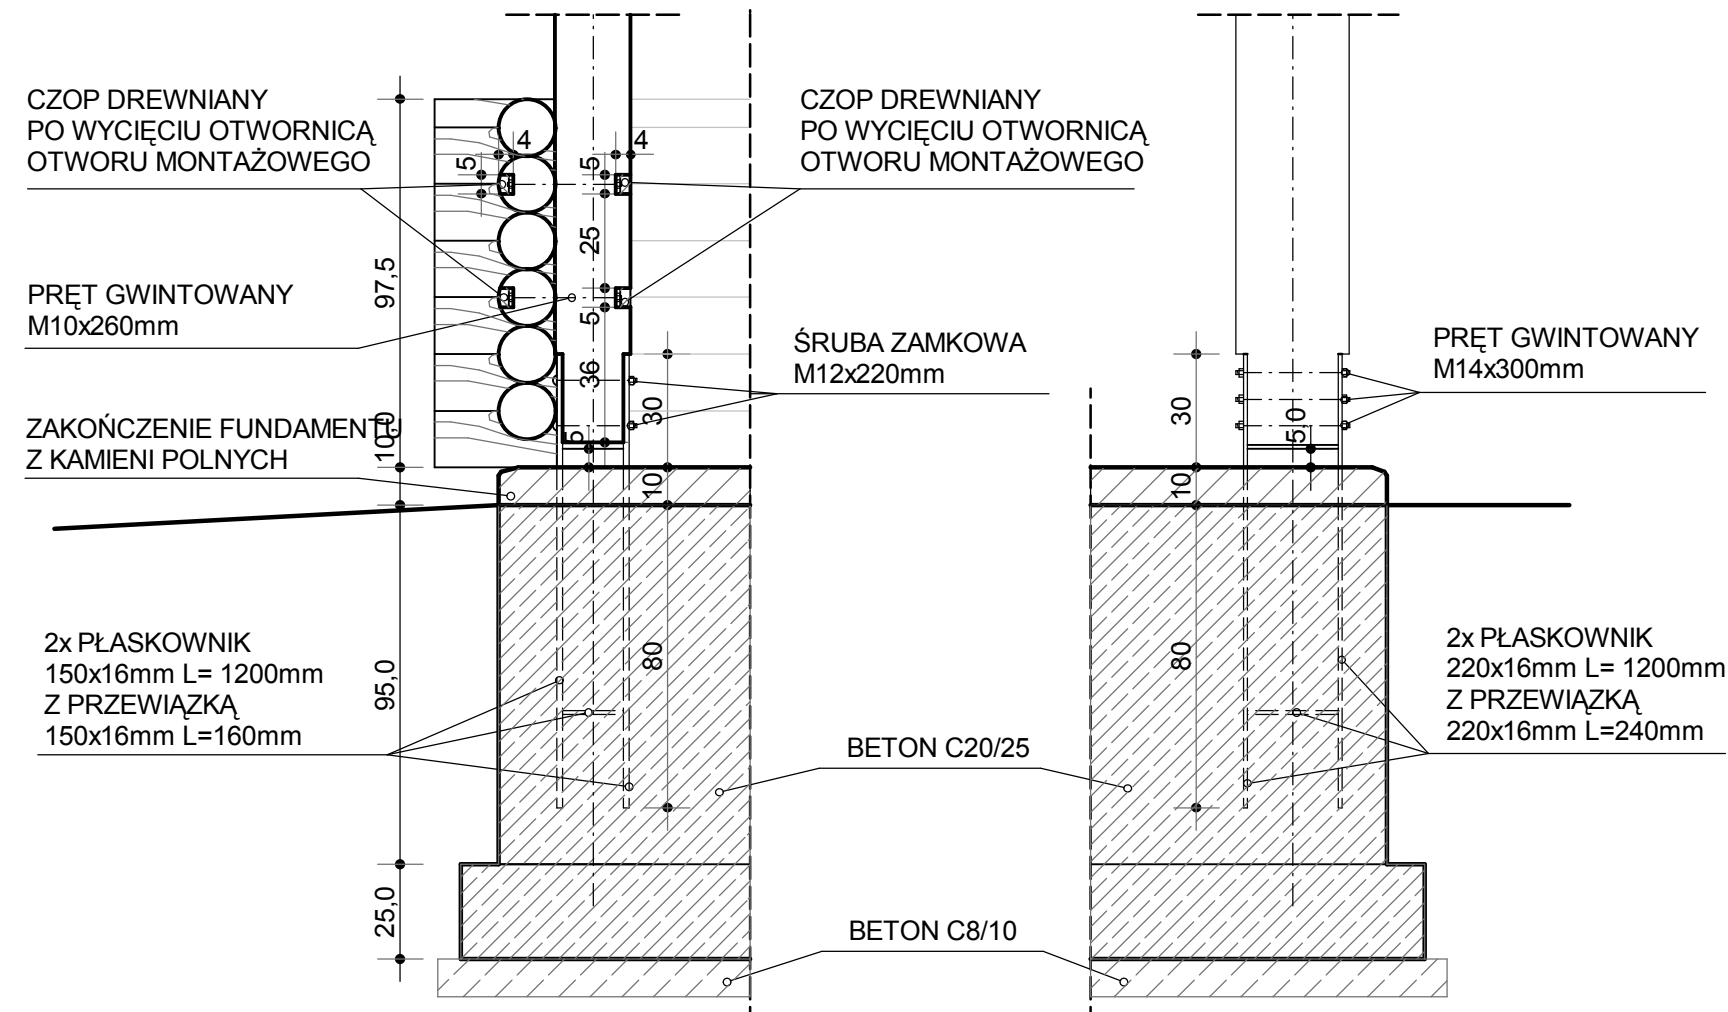


MOCOWANIE SŁUPA Ø200mm I BALUSTRADY PEŁNEJ 1:20

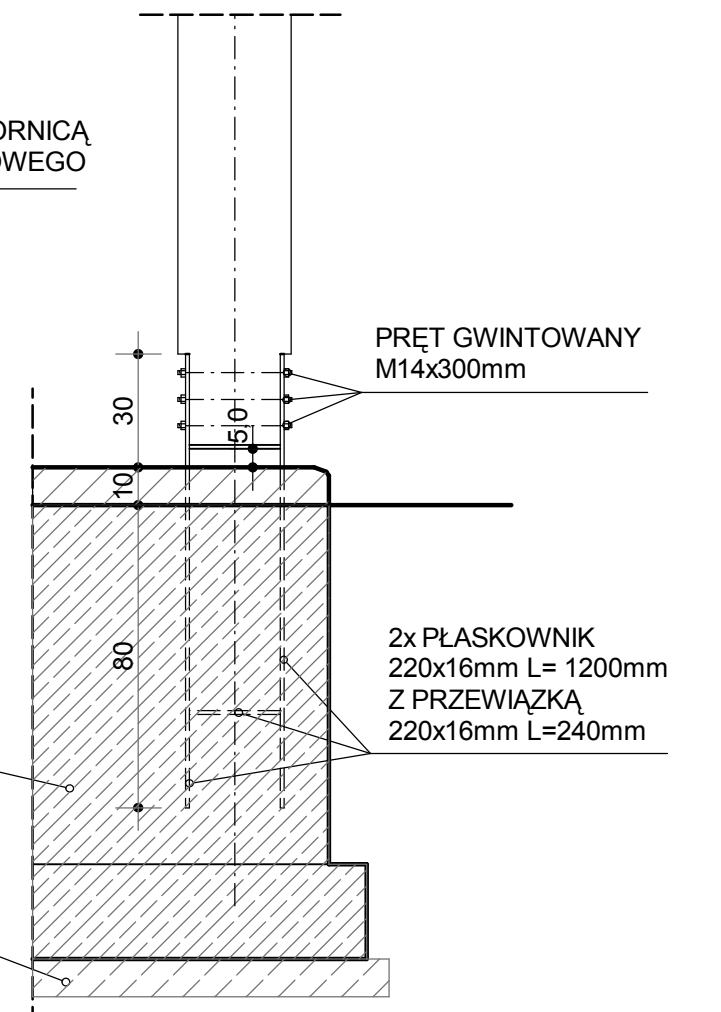


MOCOWANIE SŁUPA o300mm 1:20

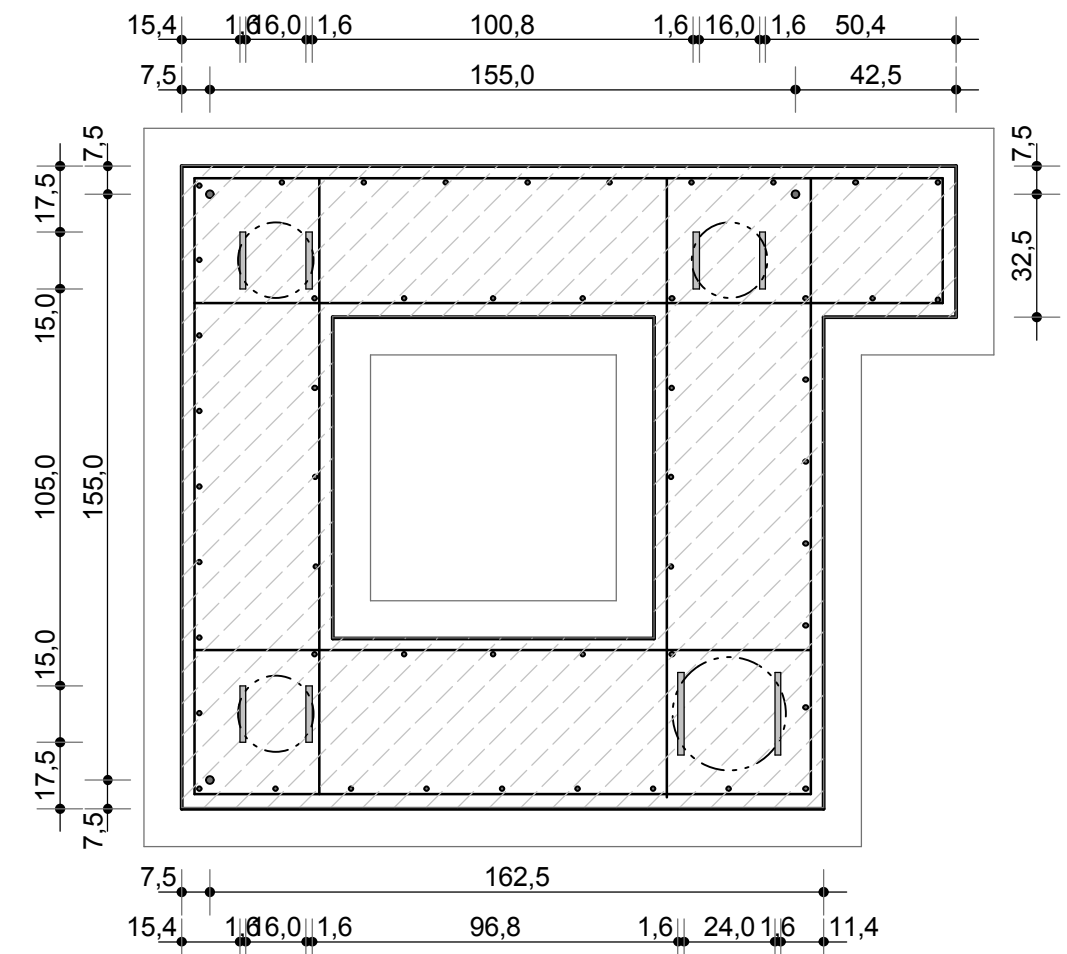


SZCZEGÓŁ UMIEJSCOWIENIA W FUNDAMENCIE
PODPÓR POD SŁUPY ORAZ
PRĘTÓW GWINTOWANYCH 1:20

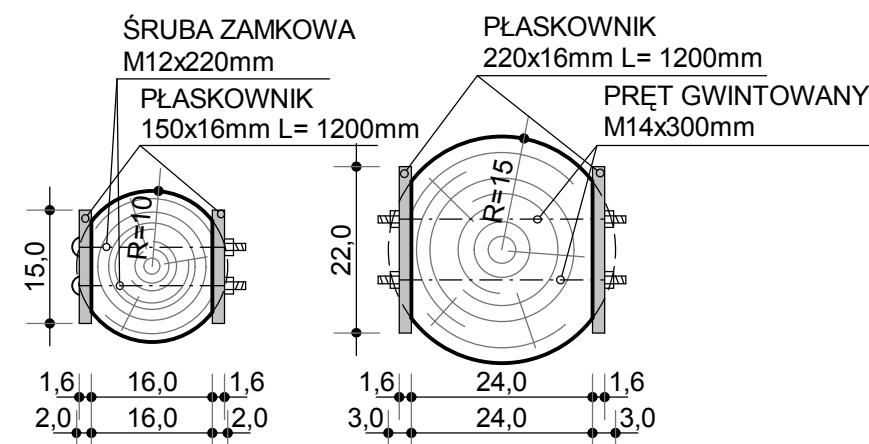


SZCZEGÓŁ OSADZENIA W SŁUPIE
BLACH MOCUJĄCYCH 1:10

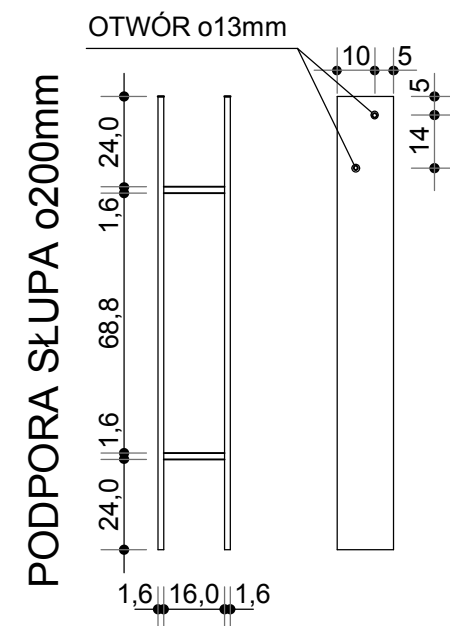

PODPORA SŁUPA Ø200mm

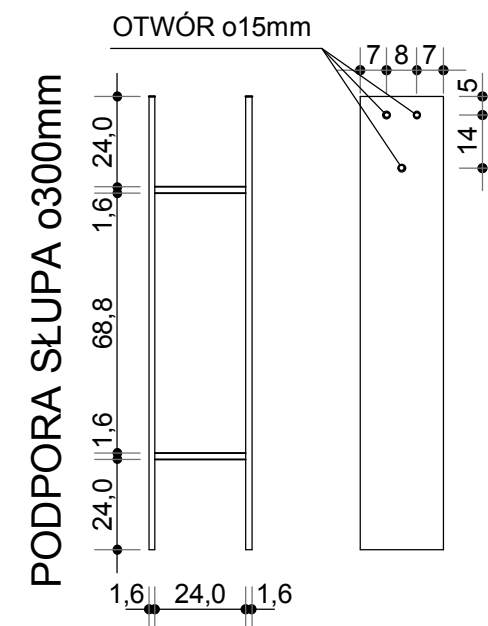

PODPORA SŁUPA o300mm

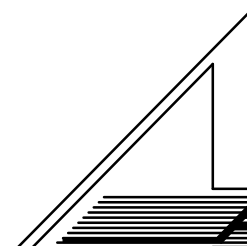DATA 11.2010	FAZA PB	INWESTOR MAGURSKI PARK NARODOWY KREMPNA 59, 38-232 KREMPNA		ZLEC NA/529/2010
		TEMAT PROJEKT INFRASTRUKTURY TURYSTYCZNEJ	PROJEKTOWAŁ ARCH.R.KOPIEC UPR.746/87	
		OBIEKT MAGURSKI PARK NARODOWY	OPRACOWAŁ MATEUSZ PRZYSTAŚ	
			SPRAWDZIŁ ARCH.A.KULCZYCKI-UPR.383/90	
		DETAL MOCOWNIA SŁUPÓW I BALUSTRADY PEŁNEJ		
ARCHEX-KATOWICE				NR II-6A