



DETAL II-6B - MOCOWANIE PŁATWII I MIECZY ORAZ OTWÓR DYMOWY

Projekt infrastruktury turystycznej Magurskiego Parku Narodowego

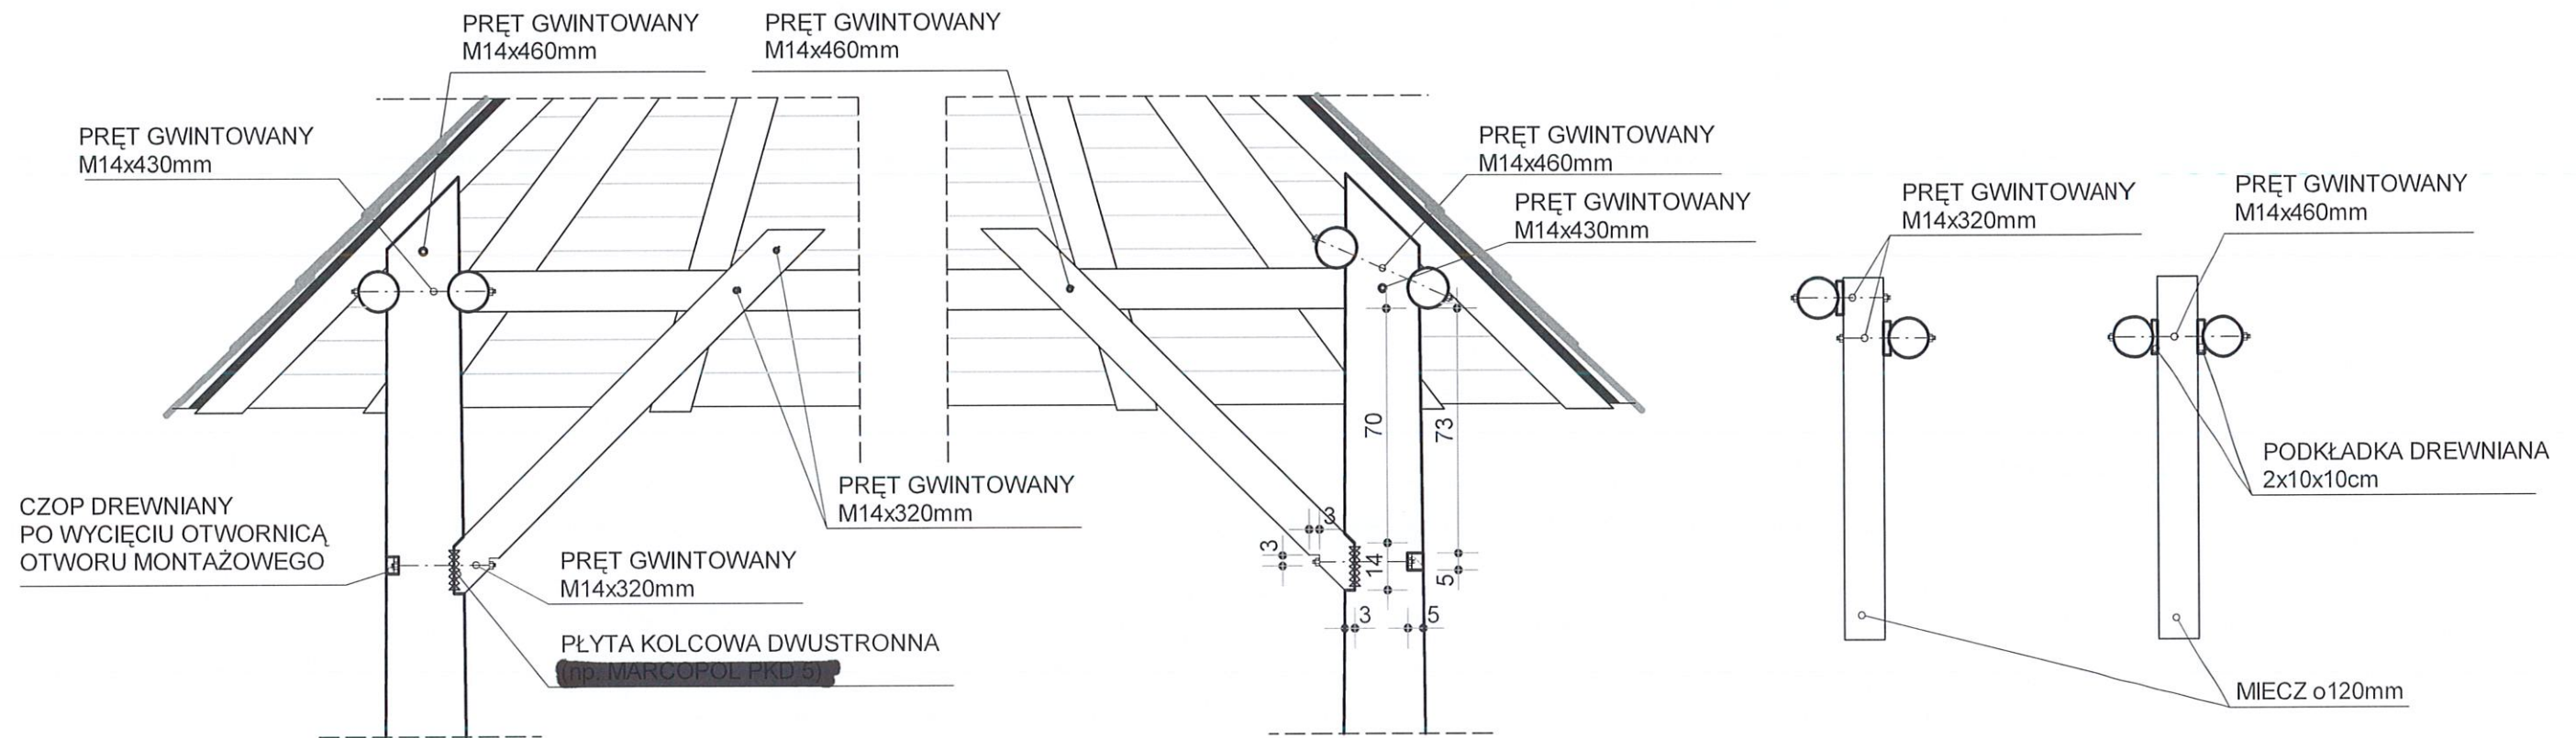

MOCOWANIE PŁATWII I MIECZY 1:20

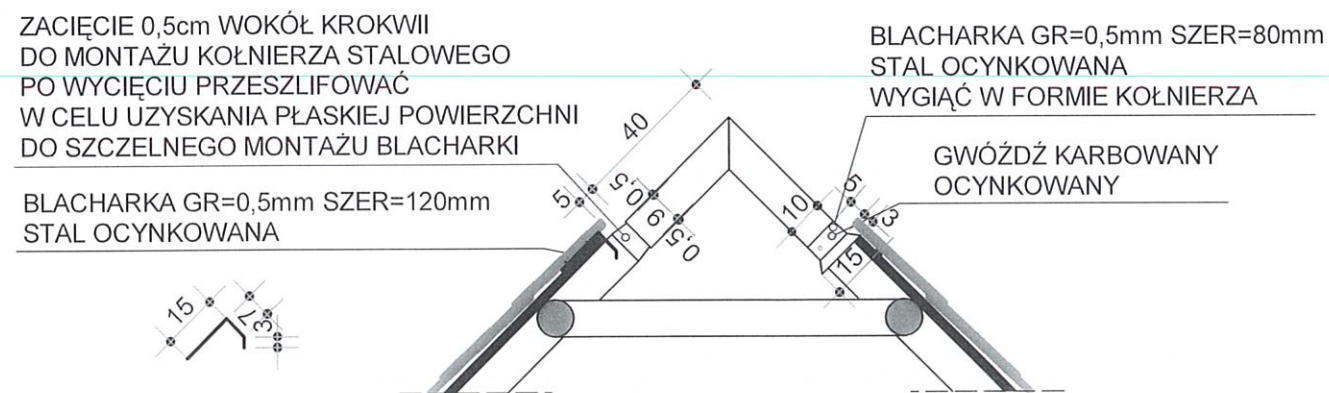

OTWÓR DYMOWY 1:20

DATA	FAZA	INWESTOR	ZLEC
11.2010	PB	MAGURSKI PARK NARODOWY KREMPNA 59, 38-232 KREMPNA	NA/529/2010
		TEMAT PROJEKT INFRASTRUKTURY TURYSTYCZNEJ	PROJEKTOWAŁ ARCH.R.KOPIEC UPR.746/87
		OBIEKT MAGURSKI PARK NARODOWY	OPRACOWAŁ MATEUSZ PRZYSTAŚ SPRAWDZIŁ ARCH.A.KULCZYCKI -UPR.383/90
		DETAL MOCOWNIA PŁATWII I MIECZY	
		SKALA 1:20	
		NR II-6B	